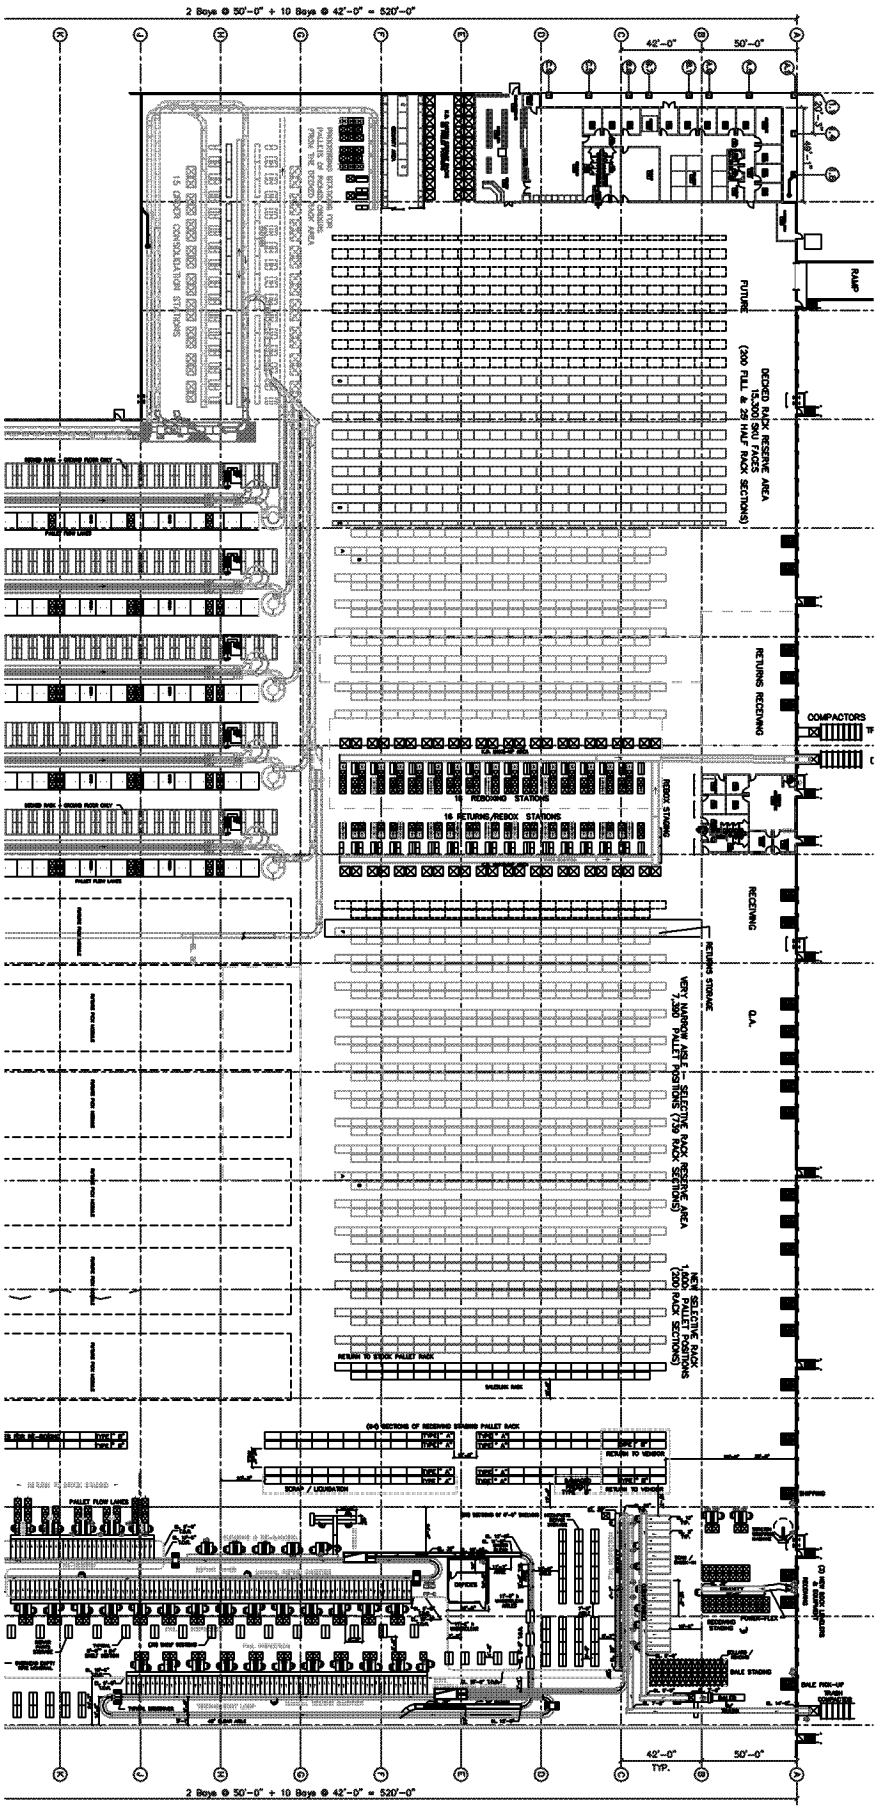

REVISION	DATE
A-GENERAL	12-17-01
B-OFFICE & COMPRESSORS	12-20-01
C-RACK, RETURNS	01-22-02

SEDLAK
MANAGEMENT CONSULTANTS
4020 Kinross Lakes Parkway, Richfield, Ohio 44286